


## 2. kerros

Ressun lukio

LÖNNROTINKATU 5 | KALEVANKATU 6

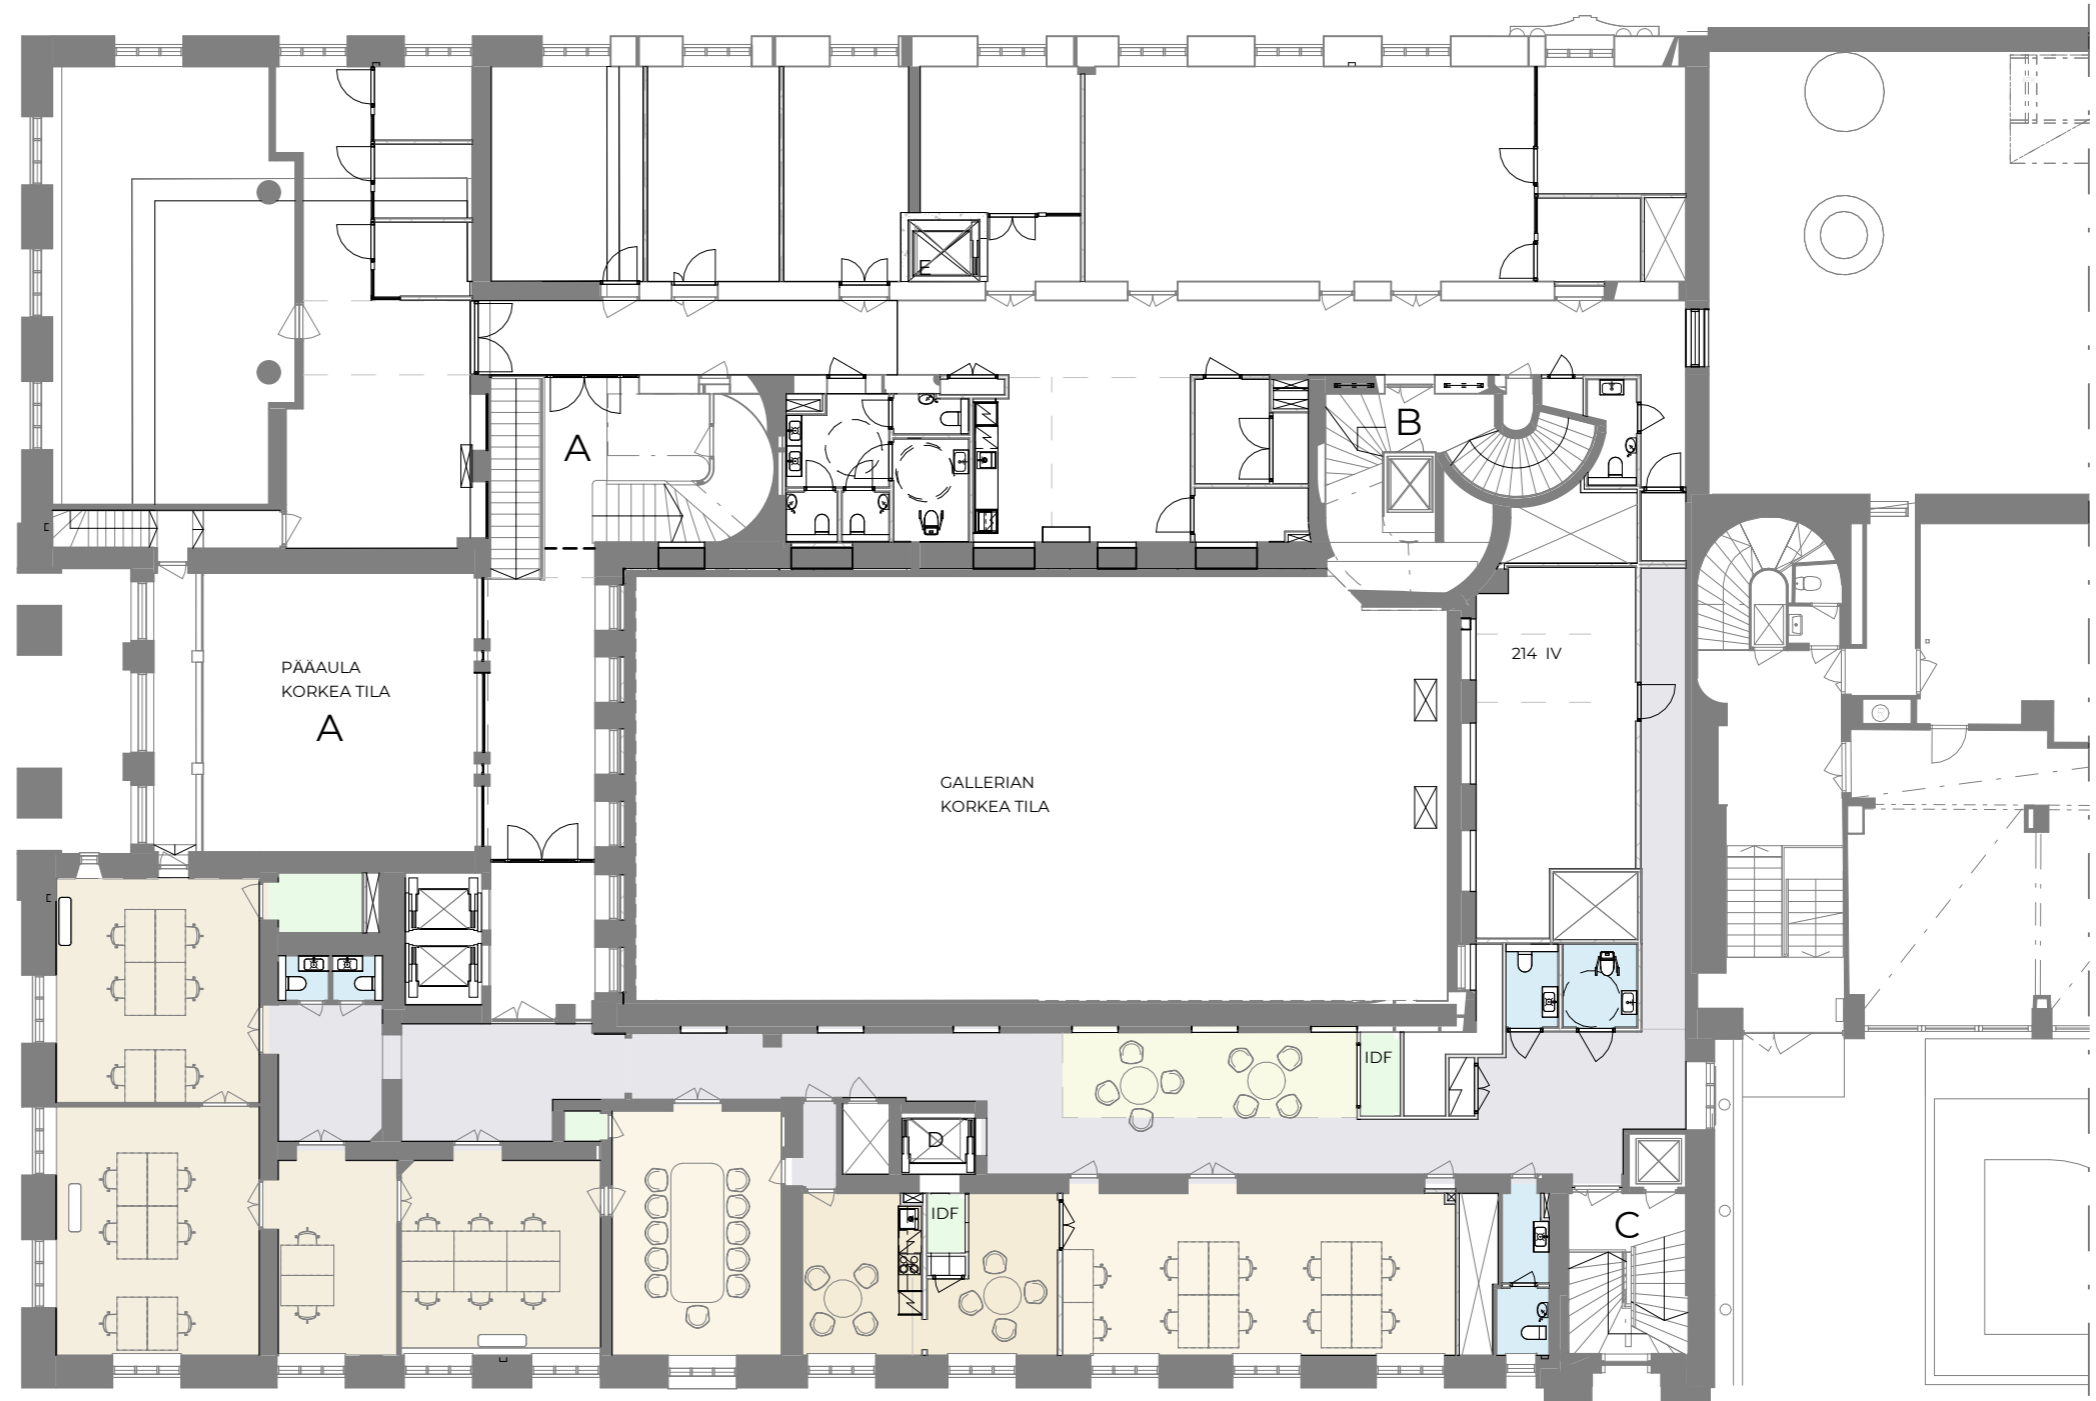

**TOIMISTOTILA** 360 m<sup>2</sup>  
n. 30 työpistettä  
neuvotteluhuone  
taukotila ja keittiö  
lounge

LÖNNROTINKATU 5 | KALEVANKATU 6

